


DISTRIBUCION	3 DORMITORIOS (DOBLES) / 2 BAÑOS
SUPERFICIE TOTAL	71,54 m ²
SUP. INTERIOR	67,72 m ²
SUP. TERRAZA	3,82 m ²
ORIENTACION	SUP-PONIENTE
PISOS	2-3-4-5-6-7-9-9-10-11

* Medidas y superficies aproximadas, estos pueden variar conforme a requerimientos y necesidades del proyecto.

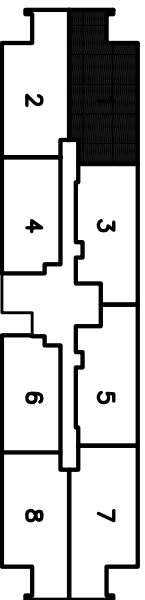

CONJUNTO WALKER MARTINEZ		LAMINA 01	
UBICACION : WALKER MARTINEZ N° 3342-3350 COMUNA : LA FLORIDA			
OBRA PROPIETARIO INMOBILIARIA E INVERSIONES TARRAGONA LTDA.		CONTENIDO PLANTA TIPO 1	
ARQUITECTO ALVARO DE SOTO ALCAINO		ESCALA 1:75	
DIBUJO C. PACHECO S.		FECHA 20 AGO 2013	