


DISTRIBUCION	3 DORMITORIOS (DOBLES) / 2 BAÑOS
SUPERFICIE TOTAL	71,54 m ²
SUP. INTERIOR	67,72 m ²
SUP. TERRAZA	3,82 m ²
ORIENTACION	NORTE-POLENTE
PISOS	2-3-4-5-6-7-8-9-10-11

* Medidas y superficies aproximadas, estas pueden variar conforme a requerimientos y necesidades del proyecto.

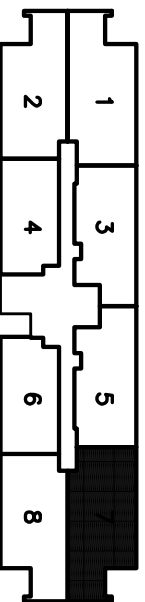

OBRA		CONJUNTO WALKER MARTINEZ		LÁMINA	
UBICACION : WALKER MARTINEZ N° 3342-3350		COMUNA : LA FLORIDA		ESCALA 1:75	
PROPIETARIO		INMOBILIARIA E INVERSIONES TARRAGONA LTDA.		CONTENIDO	
ARQUITECTO		ALVARO DE SOTO ALCAINO			
DIBUJO		ICA 3940		PLANTA TIPO 7	
C. PACHECO S.		FECHA 20 AGO 2013			